


**Locatie standplaats Pastoor Heimerinkstraat - 1 locatie
Verkoopmiddel plaatsen binnen het vlak zoals ter plaatse is aangegeven**

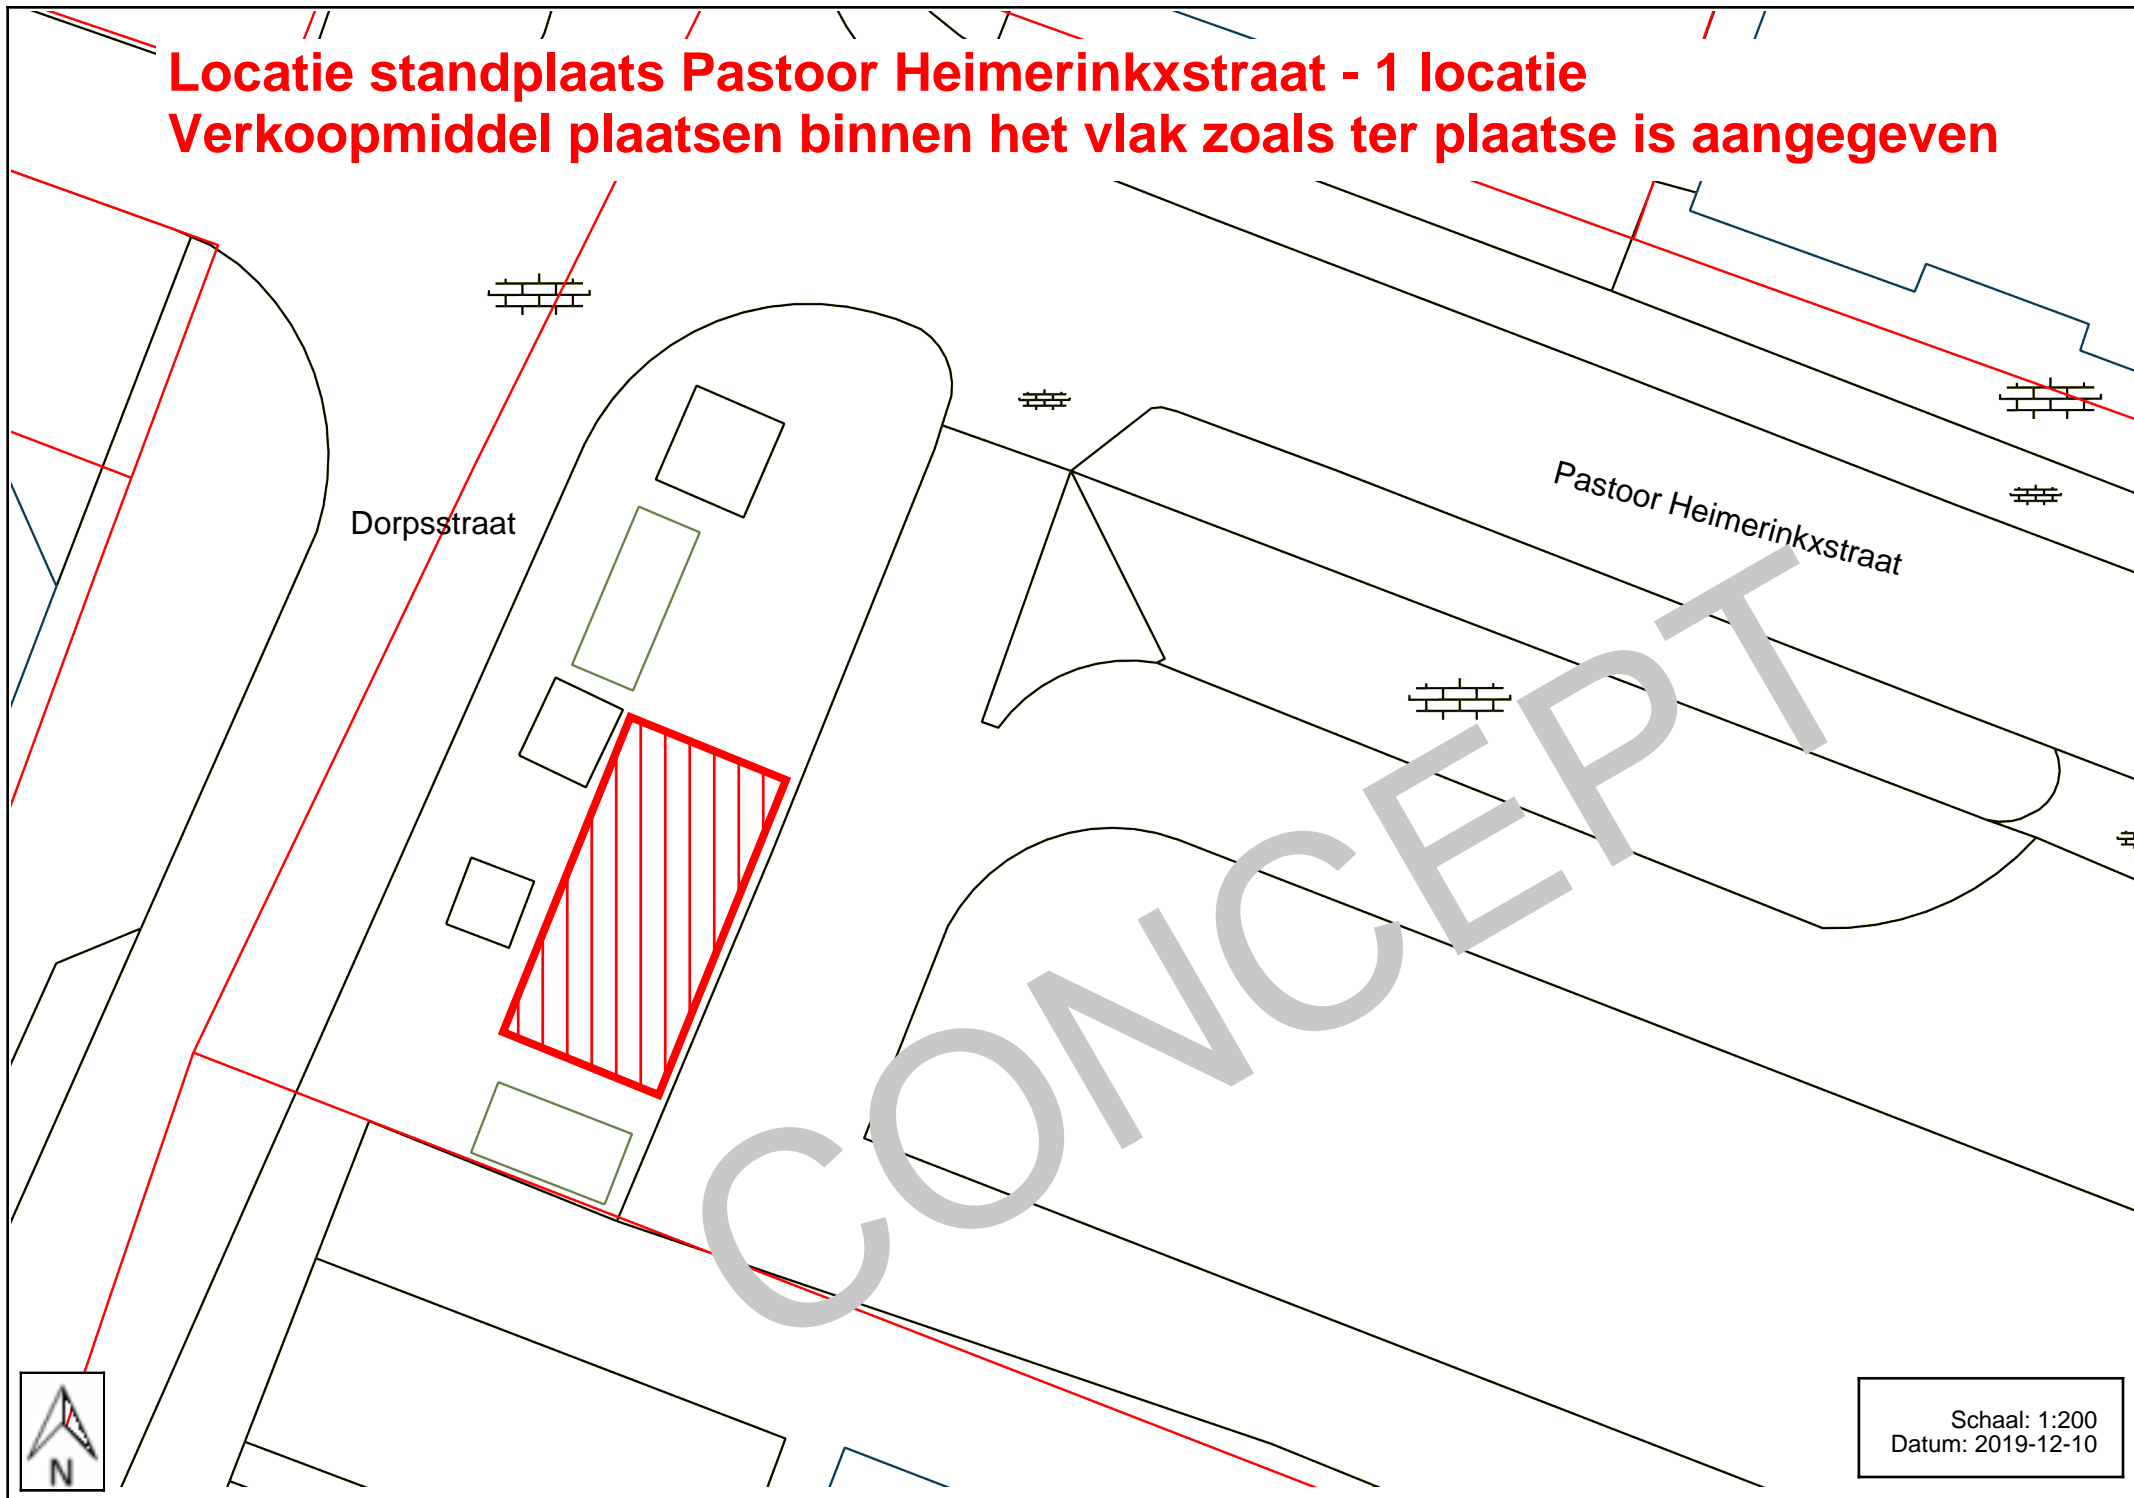

Schaal: 1:200
Datum: 2019-12-10